


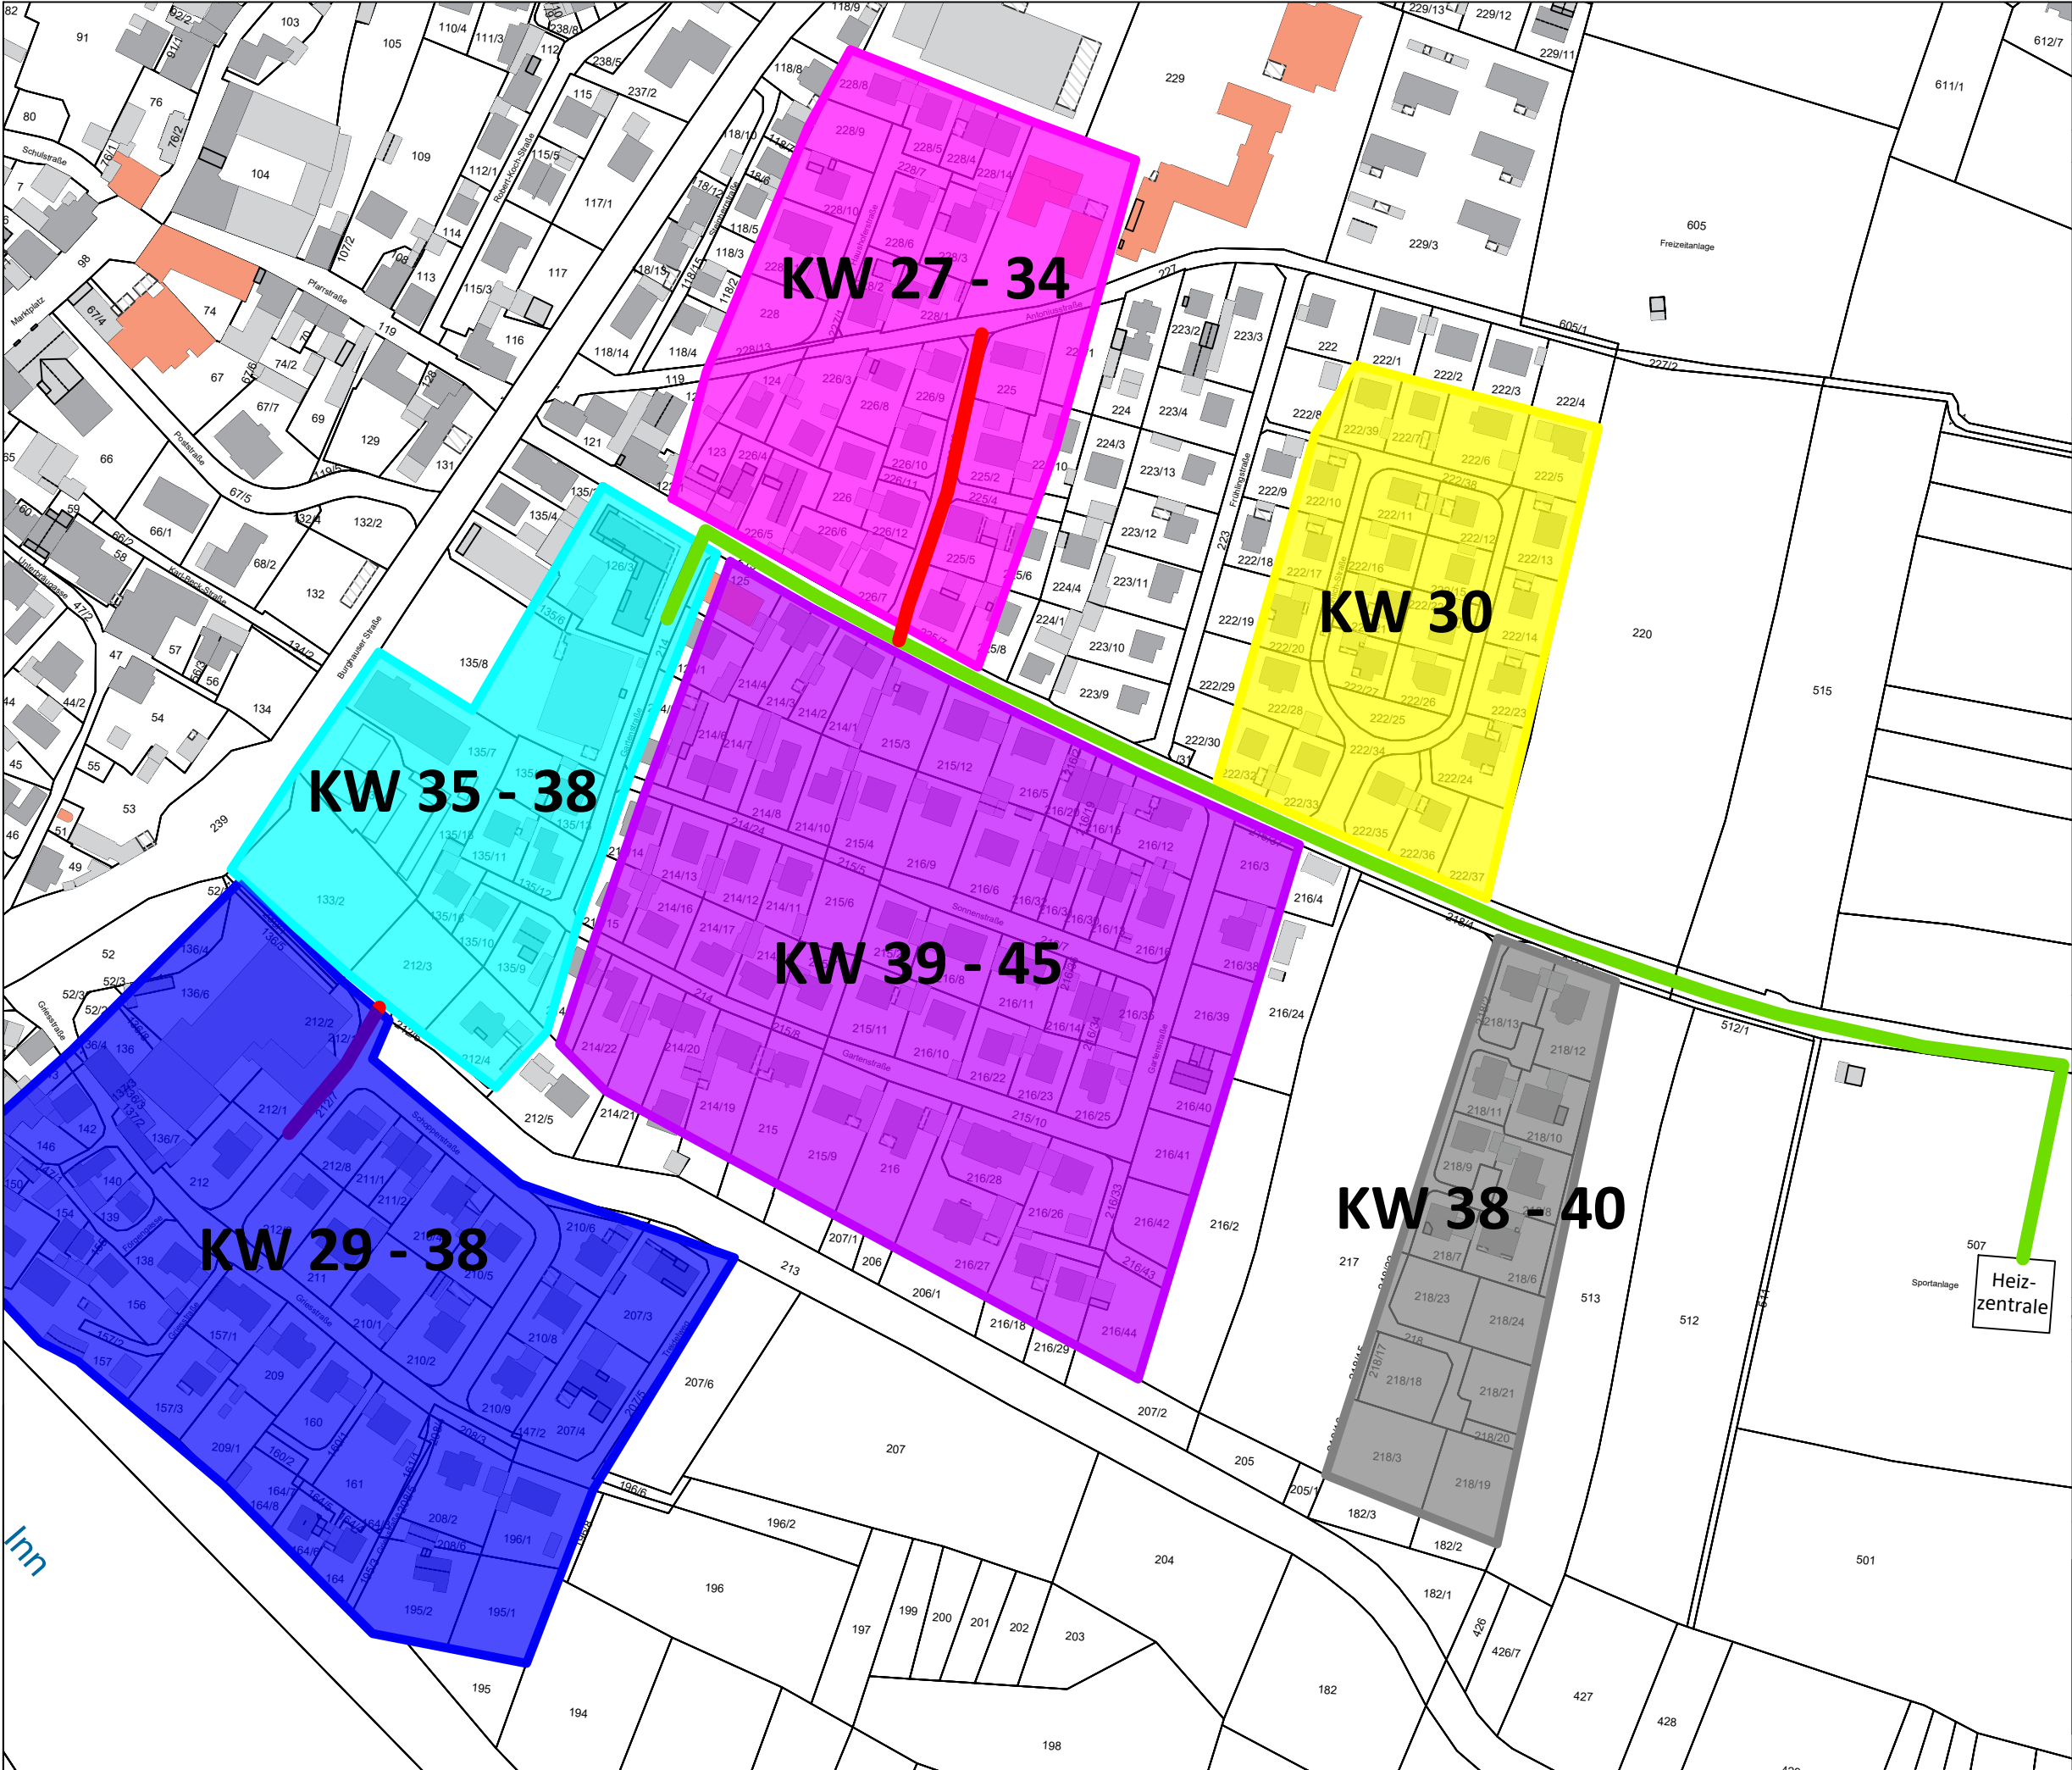

Projektname

Fernwärme Marktl

Anlagendaten

Koordinaten:

48.253871, 12.842340

Gemeinde:

Marktl

Wärmebedarf:

2.000.000 kWh

Wärmeleistung:

1.900 kW

Energieträger:

Biomasse, Wärmepumpe

Hausanschlüsse:

44

Trassenlänge:

3.250 m

Legende

Flurstücksgrenze

Trassenbau + Hausanschluss (Primär) fertiggestellt

Baufortschritt: Offener Rohrleitungsgraben

Bezeichnung

FW-Marktl, Baufortschrittsplan - Stand: KW30

Maßstab:

Plangröße: DIN A3, 420 x 297 mm

Druckdatum:

13.07.2026

Bearbeiter*in:

FH

FERNWÄRME
MARKTL AM INN